

三原市芸術文化センター 舞台平面図




舞台の広さ

開口 18,000 mm

S=1/100 SHEET:A3

奥行 13,625 mm

11間 10間 9間 8間 7間 6間 5間 4間 3間 2間 1間 0 1間 2間 3間 4間 5間 6間 7間 8間 9間 10間 11間

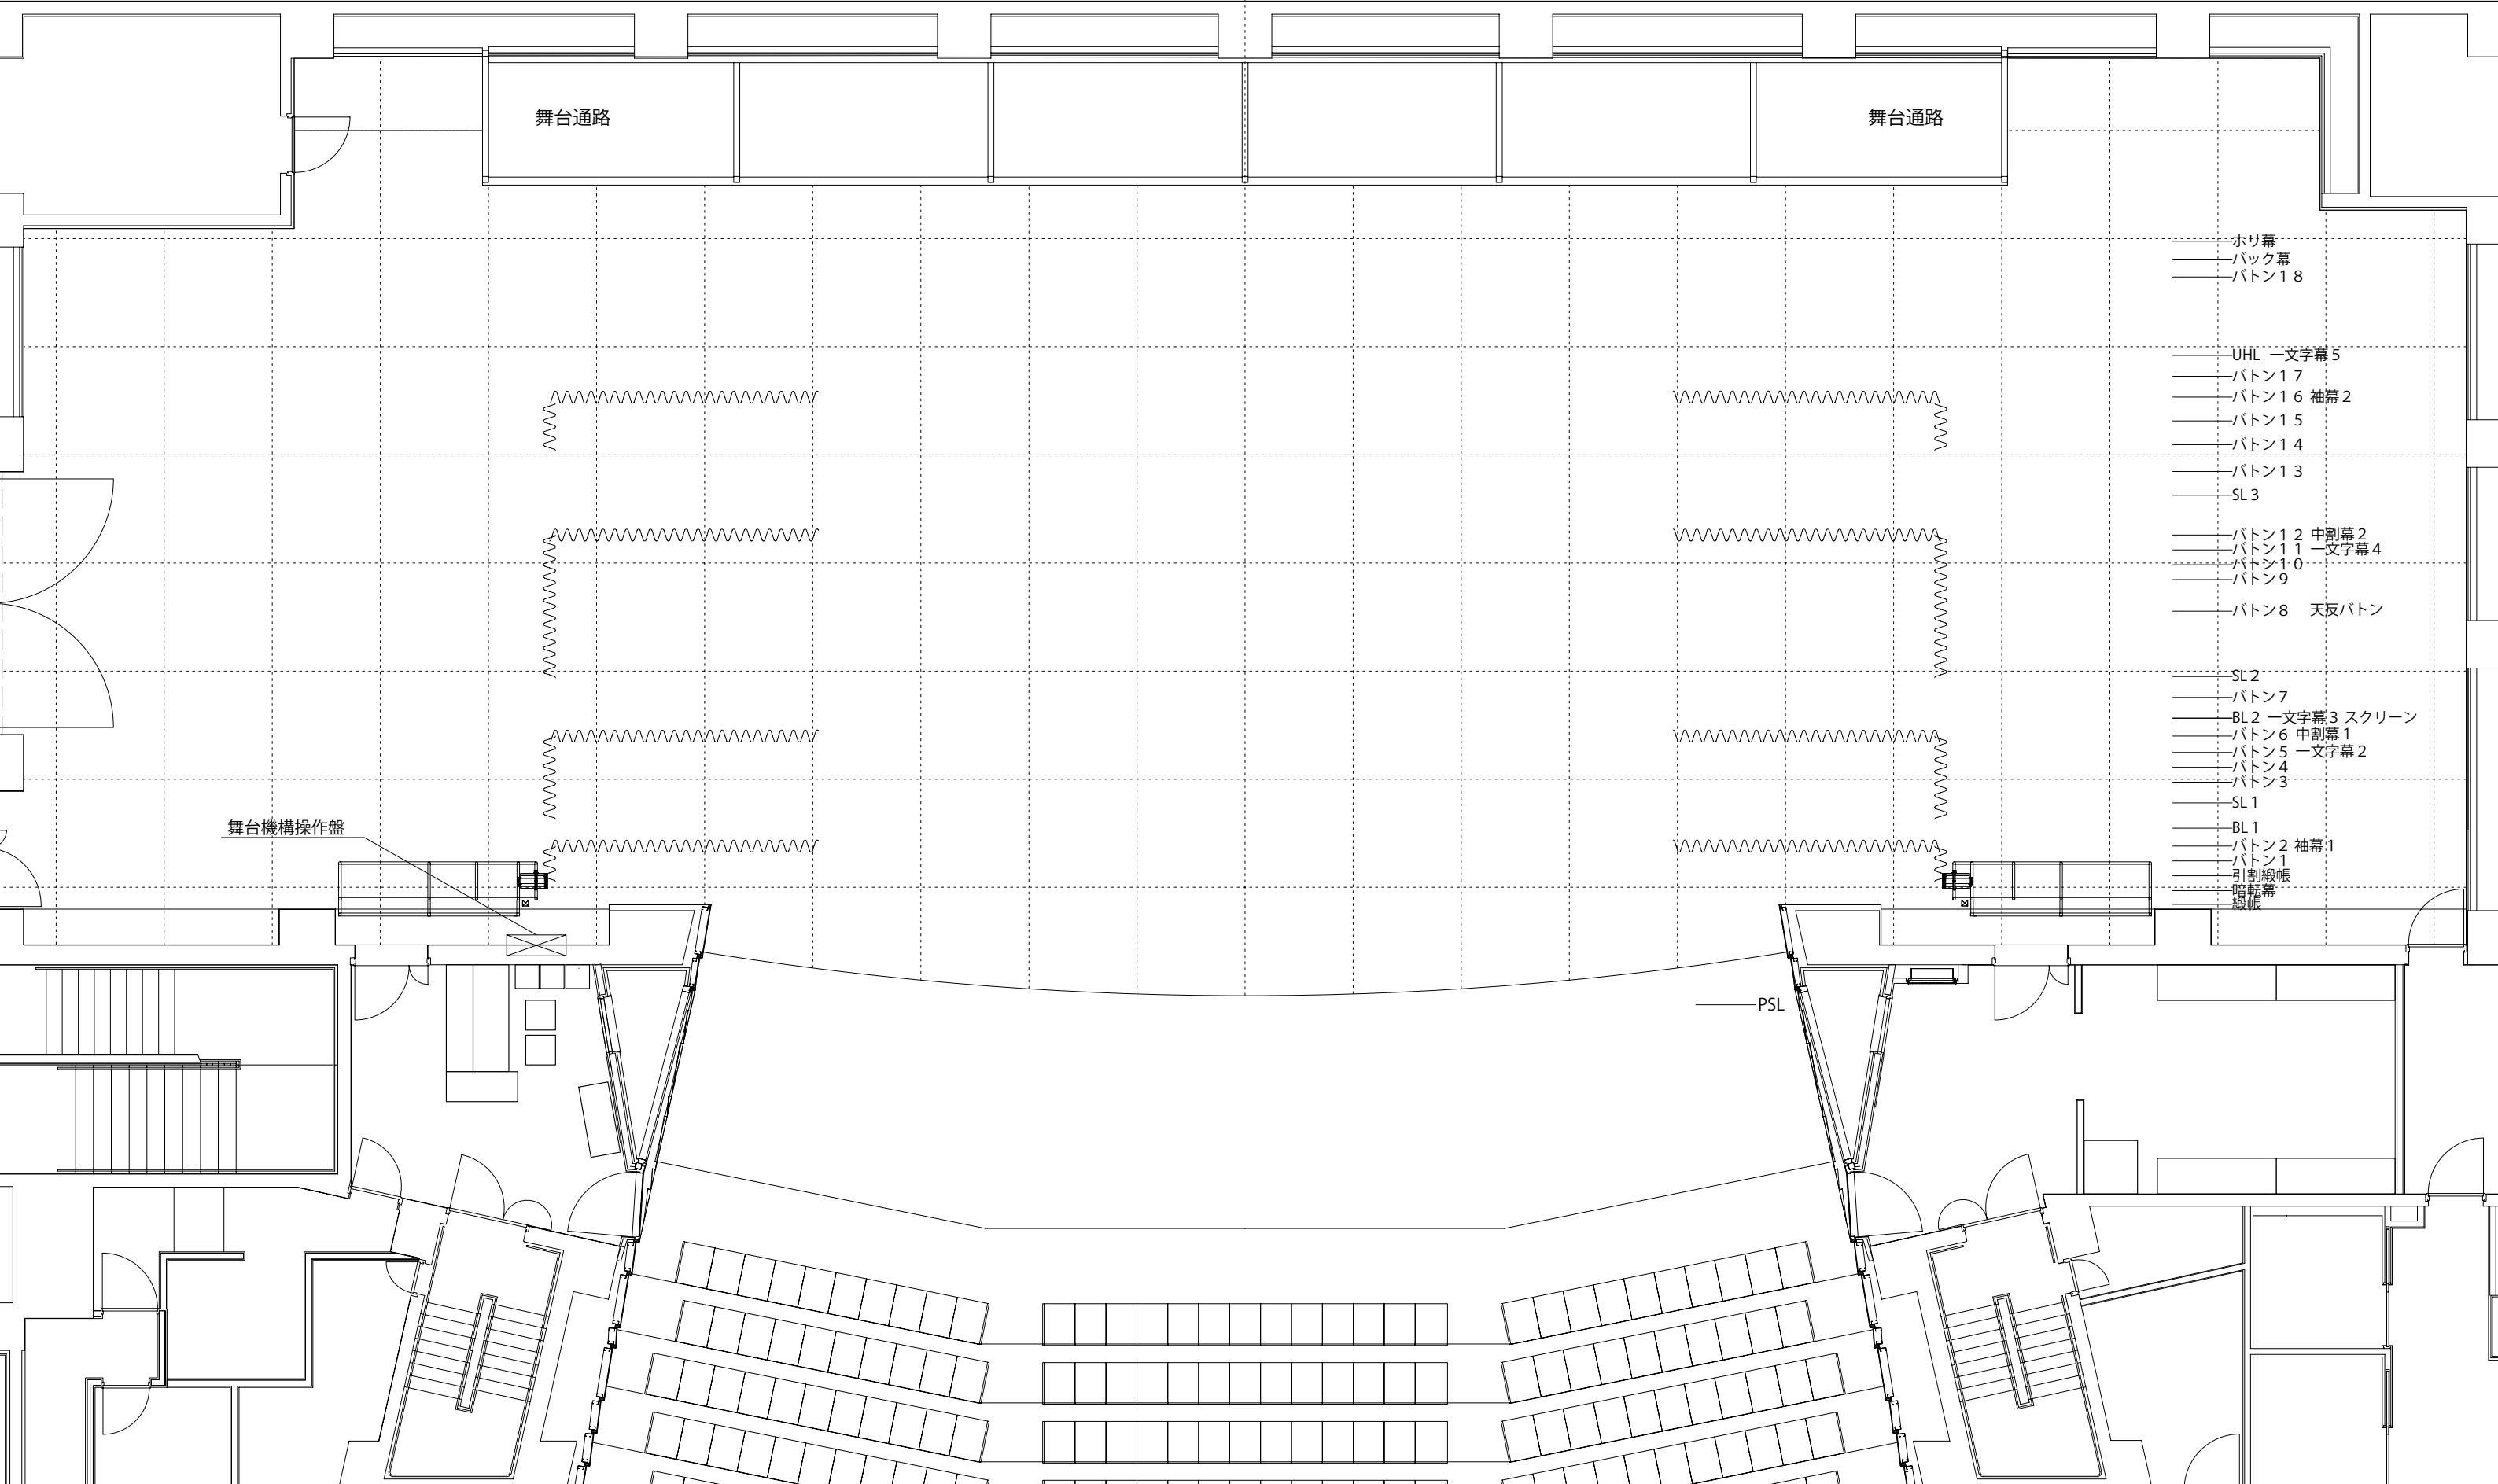

- ホリ幕
- バック幕
- バトン18

- UHL 一文字幕5
- バトン17
- バトン16 袖幕2
- バトン15
- バトン14
- バトン13
- SL3

- バトン12 中割幕2
- バトン11 一文字幕4
- バトン10
- バトン9

- バトン8 天反バトン

- SL2
- バトン7
- BL2 一文字幕3 スクリーン
- バトン6 中割幕1
- バトン5 一文字幕2
- バトン4
- バトン3
- SL1
- BL1
- バトン2 袖幕1
- バトン1
- 引割織帳
- 暗転幕
- 織帳

舞台機構操作盤

PSL