


# 三原市芸術文化センター 舞台平面図



舞台の広さ 開口 18,000 mm  
奥行 13,625 mm S=1/100 SHEET:A3


11間 10間 9間 8間 7間 6間 5間 4間 3間 2間 1間 0 1間 2間 3間 4間 5間 6間 7間 8間 9間 10間 11間

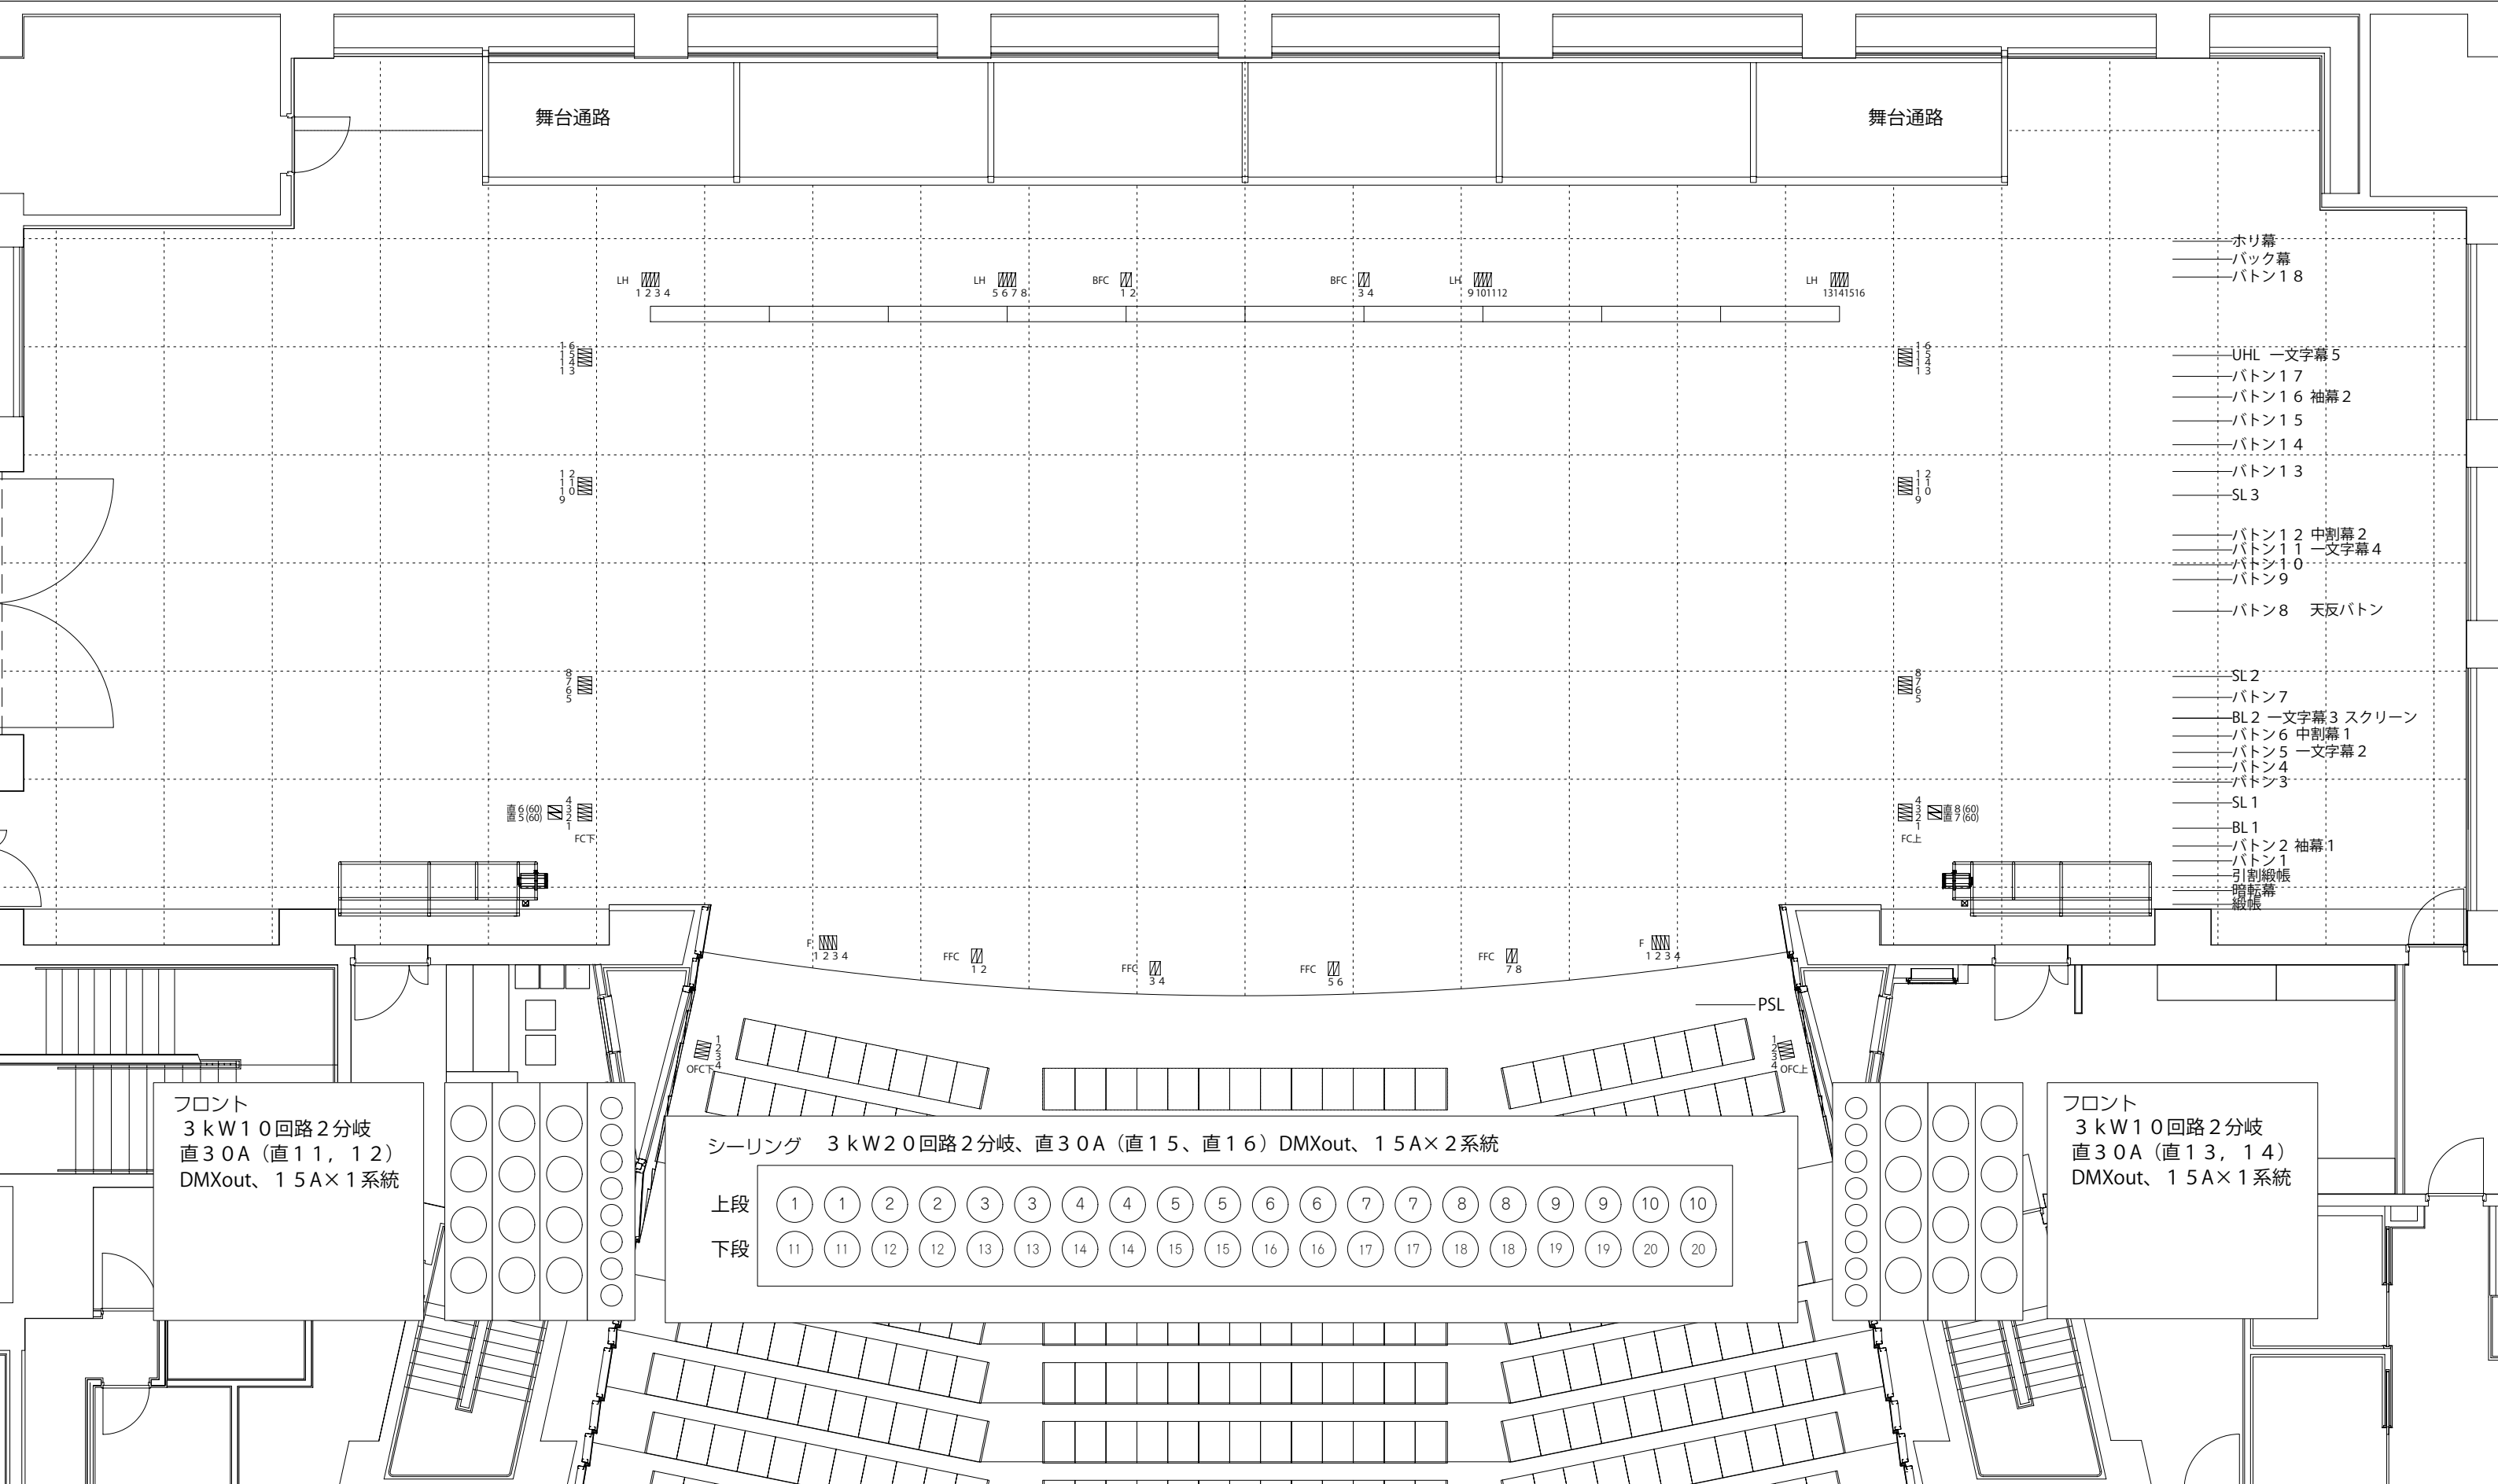

- ホリ幕
- バック幕
- バトン18
- UHL 一文字幕5
- バトン17
- バトン16 袖幕2
- バトン15
- バトン14
- バトン13
- SL3
- バトン12 中割幕2
- バトン11 一文字幕4
- バトン10
- バトン9
- バトン8 天反バトン
- SL2
- バトン7
- BL2 一文字幕3 スクリーン
- バトン6 中割幕1
- バトン5 一文字幕2
- バトン4
- バトン3
- SL1
- BL1
- バトン2 袖幕1
- バトン1
- 引割織帳
- 暗転幕
- 織帳

フロント  
3 kW 10回路 2分岐  
直30A (直11, 12)  
DMXout、15A×1系統

シーリング 3 kW 20回路 2分岐、直30A (直15、直16) DMXout、15A×2系統

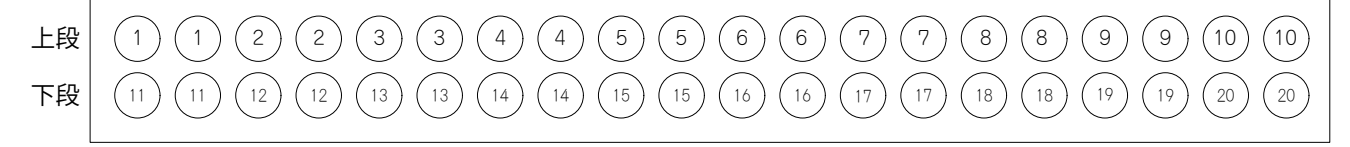

フロント  
3 kW 10回路 2分岐  
直30A (直13, 14)  
DMXout、15A×1系統